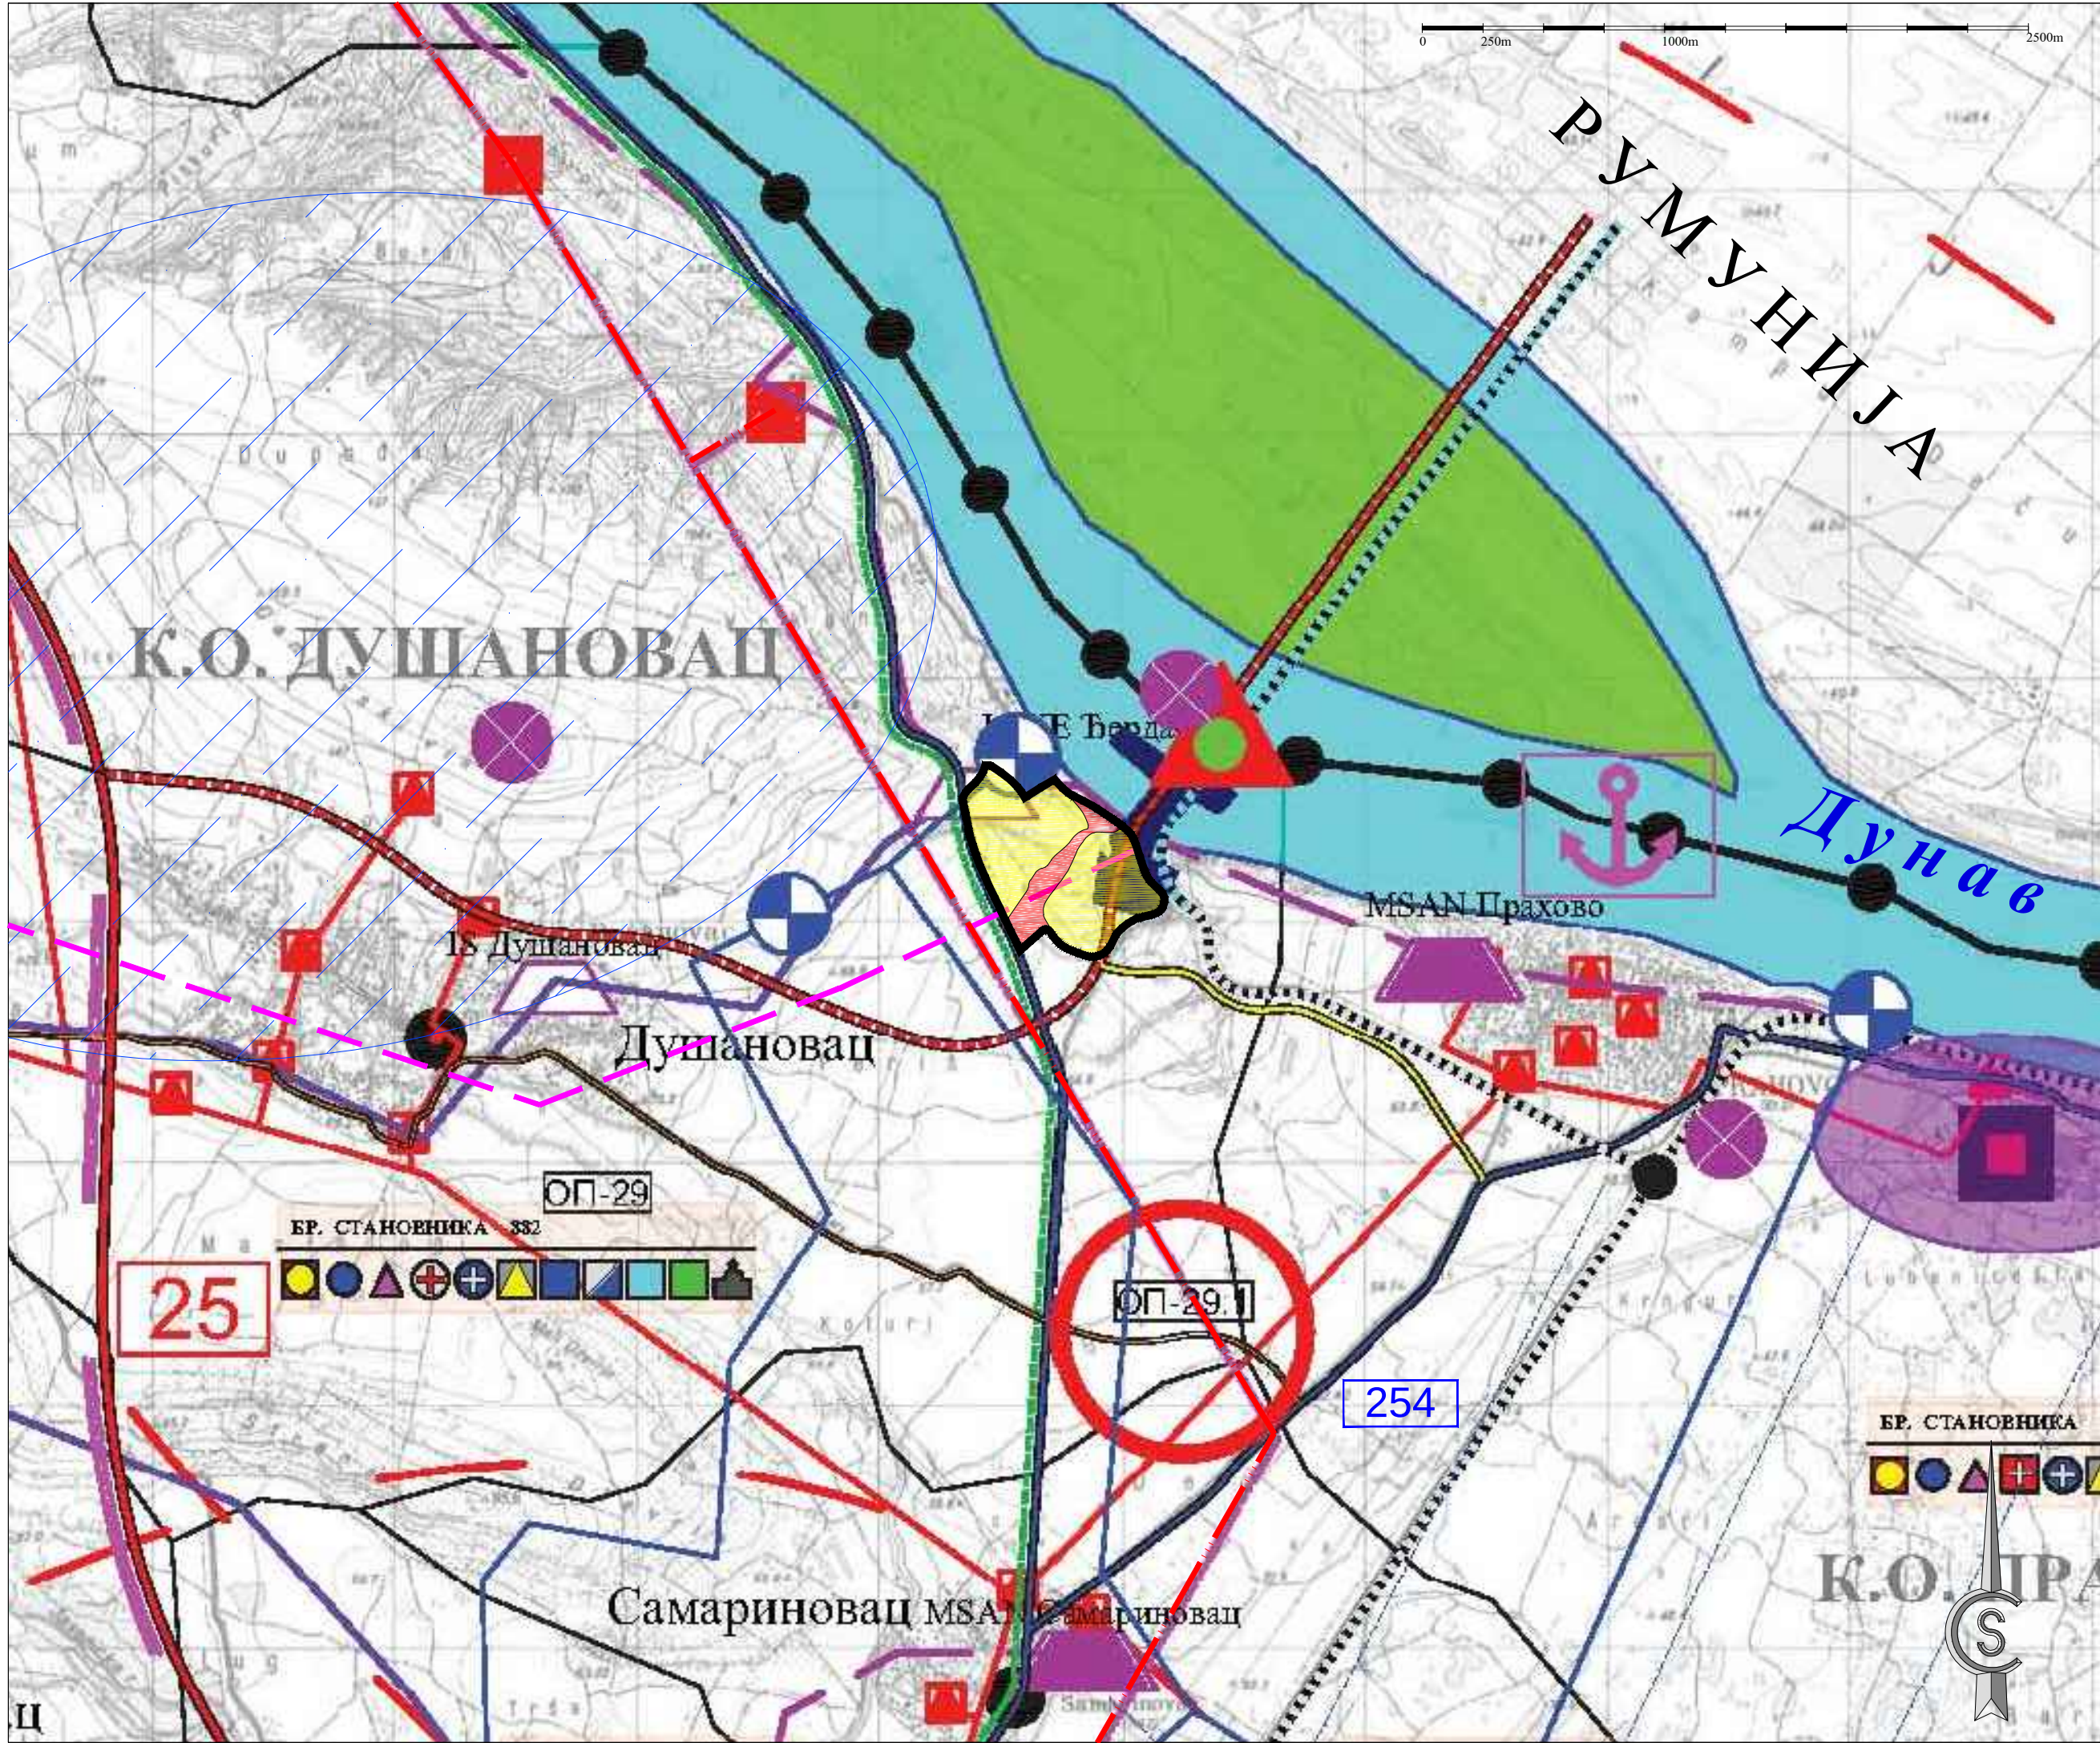






ОПШТИНА НЕГОТИН

ЛЕГЕНДА:

**ОБУХВАТ ПЛАНА ДЕТАЉНЕ РЕГУЛАЦИЈЕ ПРЕМА ОДЛУЦИ О ИЗРАДИ ПДР**
(површина ширег обухвата у оквиру које је оријентациона зона функционалног дела граничног прелаза)

**ОРИЈЕНТАЦИОНА ЗОНА ФУНКЦИОНАЛНОГ ДЕЛА ГРАНИЧНОГ ПРЕЛАЗА**

ПРОСТОРНИ ПЛАН ОПШТИНЕ НЕГОТИН (ППО)
РЕФЕРАЛНА КАРТА 2: МРЕЖА НАСЕЉА И ИНФРАСТРУКТУРНИ СИСТЕМИ

Граница ППО и државна граница

Хидроелектрана (ХЕ) "Ђердап II"

Центар заједнице села

Примарна сеоска насеља

Регионални систем наводњавања

Планирана пумпна станица

Водоизвориште

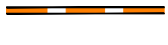
Активне базне станице

Планирани MSAN

Постојећи IS

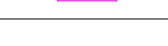
Државни пут I реда

Планирани државни пут I реда

Планирани државни пут II реда

Предлог трасе државног пута II реда

Општински пут

Планирани општински пут

Железничка пруга

Планирана железничка пруга

Железничко стајалиште

Лука Прахово

Бициклистичка стаза

EuroVelo 6

Гранични прелаз "Ђердап II"

TS 35/10 kV

TS 10/0,4 kV

Далековод 110 kV

Далековод 35 kV

Далековод 10 kV

ПЛАН ДЕТАЉНЕ РЕГУЛАЦИЈЕ
ЗА ИЗГРАДЊУ ОБЈЕКТА НА ГРАНИЧНОМ ПРЕЛАЗУ "КУСЈАК-ЂЕРДАП II"
- ЕЛАБОРАТ ЗА РАНИ ЈАВНИ УВИД -



ЈП "УРБАНИЗАМ" - КРАГУЈЕВАЦ
Ул. Краља Петра I бр. 23
тел: 034/306-600 (централа)
ПИБ: 101577522

34000 Крагујевац
факс: 034/335-252
Мат. бр.: 07165862

www.urbanizam.co.rs
e-mail: office@urbanizam.co.rs

НАРУЧИЛАЦ	Републичка дирекција за имовину Републике Србије						
НОСИЛАЦ ИЗРАДЕ	Општина Неготин, Општинска управа						
ОБРАТИВАЧ	Јавно предузеће "УРБАНИЗАМ" - Крагујевац						
НАЗИВ КАРТЕ	Извод из Просторног плана општине Неготин - реферална карта 2						
ОДГОВОРНИ УРБАНИСТА	ИВАН РАДУЛОВИЋ, дипл.инж.арх.			МП			
УРБАНИСТИ	ВЛАДИМИР РАКОВИЋ, дипл.инж.саобр.						
	БОЈАН РАЈИЋ, дипл.инж.геод.						
ИЗВРШНИ ДИРЕКТОР	ВЕСНА ЈОВАНОВИЋ МИЛОШЕВИЋ, дипл.инж.арх.						
ДИРЕКТОР	мр ДРАГАН ДУНЧИЋ, дипл.простор.план.						
БРОЈ КАРТЕ	01	БРОЈ ЛИСТА	02	ДАТУМ	II 2020.	РАЗМЕРА	1:25.000

Напомена: Карта је заштитиона ауторским правима и власништво је предузећа - обрађивача. Копирање карте није дозвољено без сагласности аутора.