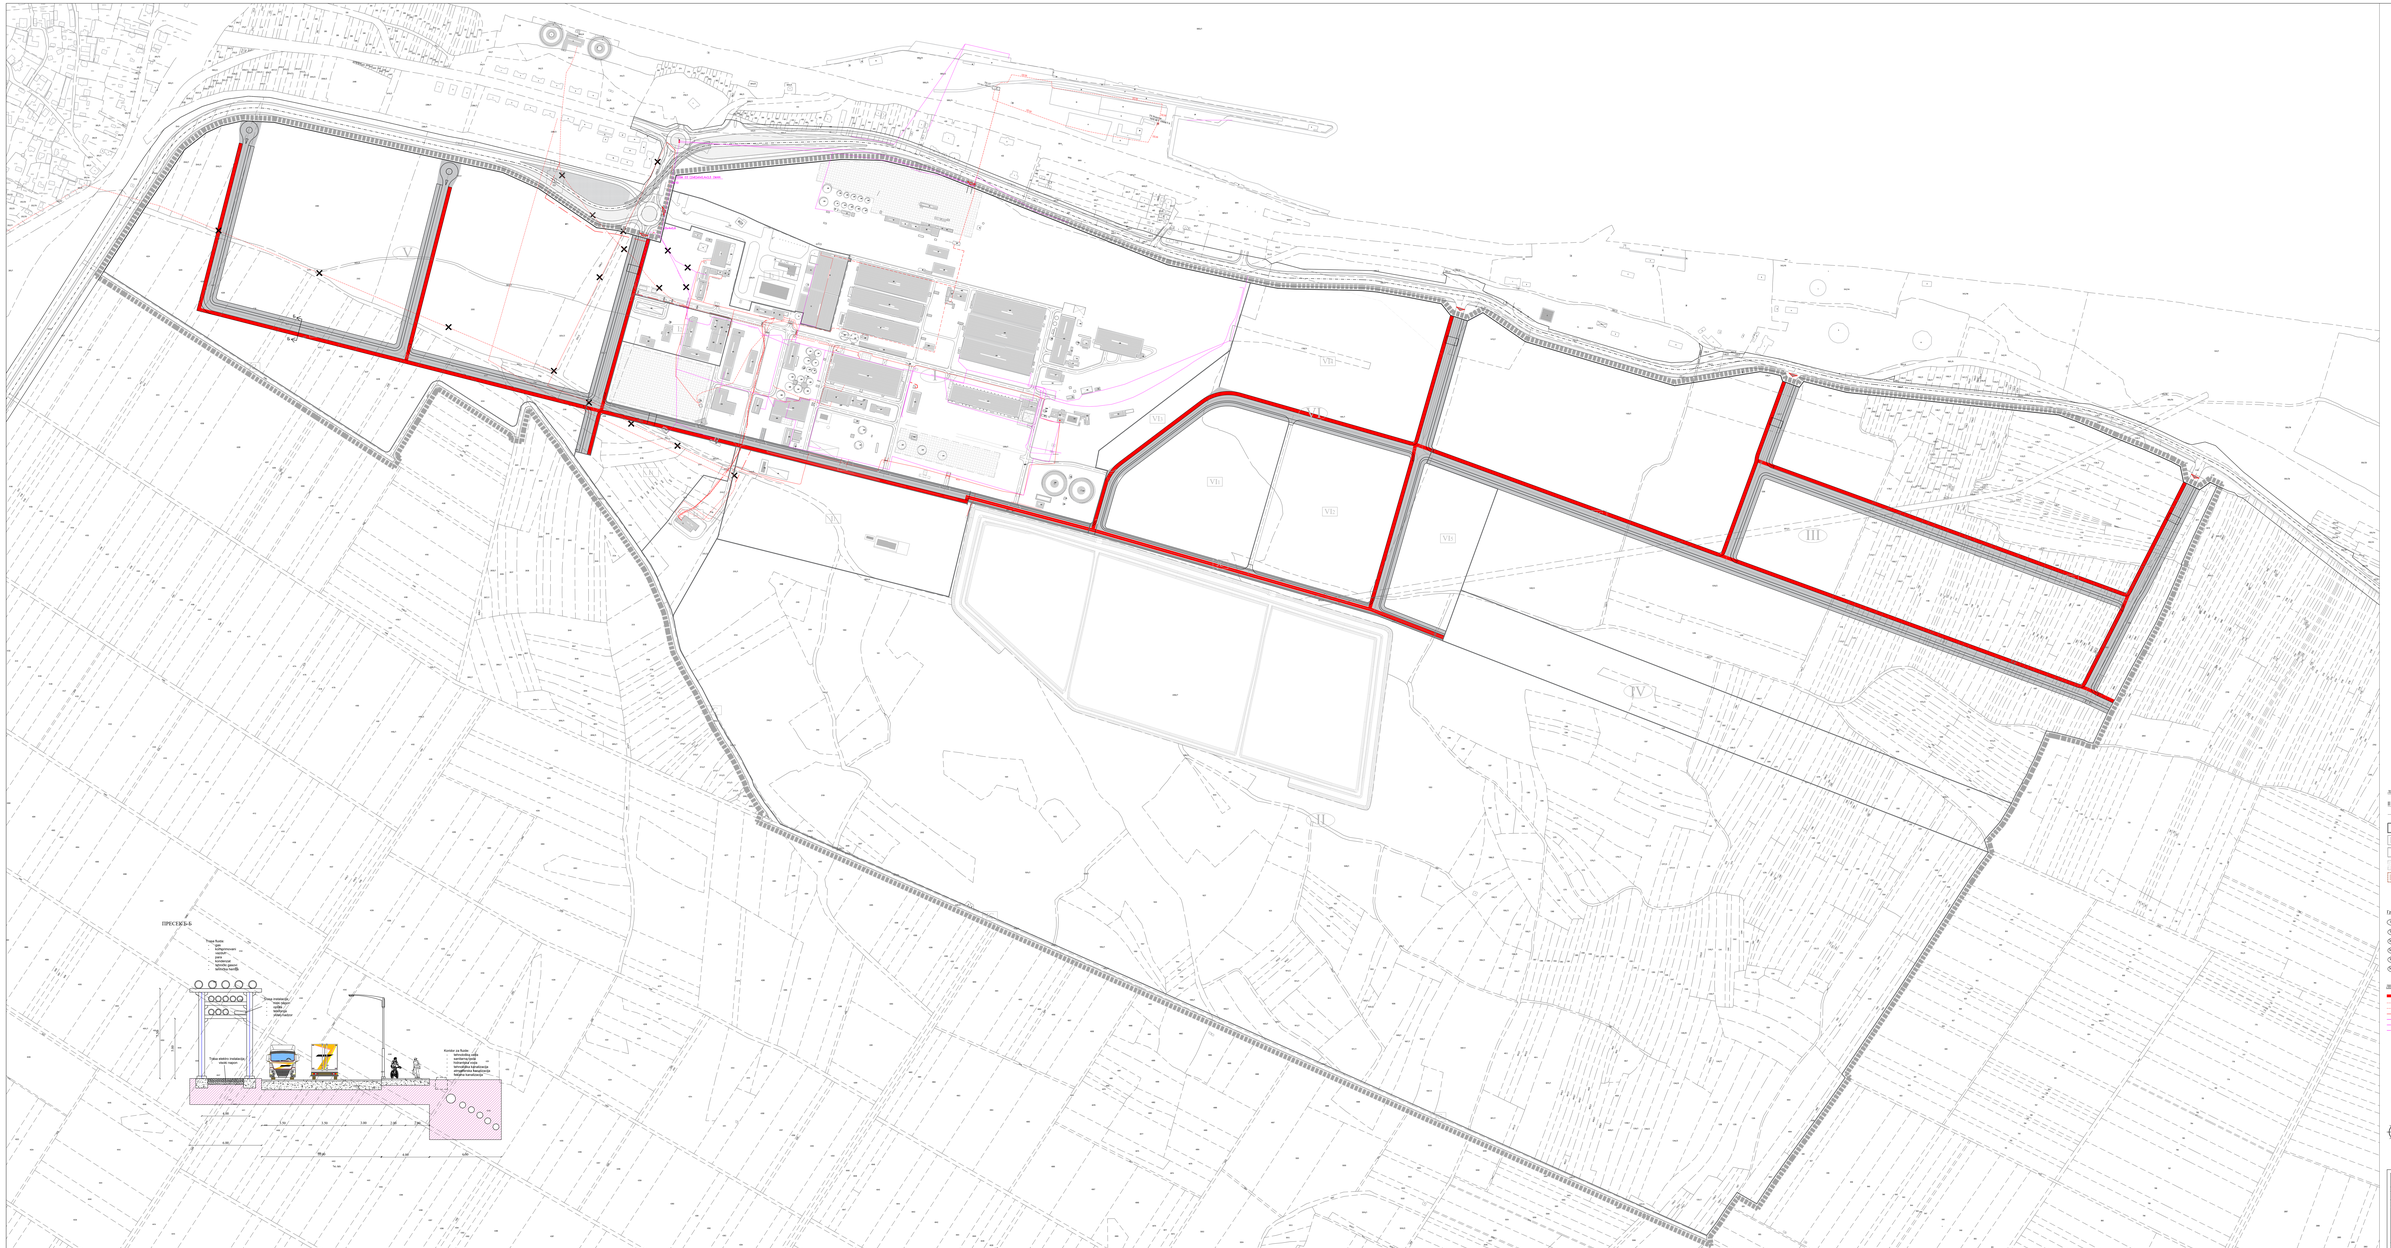
ПРЕСЕК Б-Б
Траса водоводу
- цев
- шахтовске окнове
- шахте
- вентили
- вентилске шахте
- пречисћивачи
- ваздушни вентили
Траса топловода
- цев
- шахтовске окнове
- шахте
- компензатори
- вентили
Траса кабела телефонске мреже и мреже
Коридор за Водоводску
- цевовод
- топловодну цевовод
- топловодну мреже
- телефонску мрежу
- електричне мреже
- дренажне канализационе
- осветљења и вентилацију
Ширина коридора
Ширина коридора
Ширина коридора