

Београд, Таковска 2

ДЕЛОВОДНИ БРОЈ: Д211-343442 / 2 – 2022 ДЂ

ДАТУМ: 30.08.2022.године

ИНТЕРНИ БРОЈ: /

БРОЈ ИЗ ЛКРМ:

ДИРЕКЦИЈА ЗА ТЕХНИКУ

СЕКТОР ЗА МРЕЖНЕ ОПЕРАЦИЈЕ

СЛУЖБА ЗА ПЛАНИРАЊЕ И ИЗГРАДЊУ МРЕЖЕ НИШ

НИШ, УЛ. ВОЖДОВА 11А

Општинска управа општине Неготин
Одељење за општу управу, имовинске и стамбено-комуналне послове
Трг Стевана Мокрањца 1
19300 Неготин

ПРЕДМЕТ: Обавештење у вези инфраструктуре Телекома Србија на КП 5013/1, 5012/3, 5012/8, 5012/9, 5012/10 КО Неготин

ВЕЗА: Ваш захтев број 463-25/2022-IV/01 од 22.08.2022. године

Поштовани,

Након разматрања Вашег захтева број 463-25/2022-IV/01 од 22.08.2022. године, у вези достављања информација о стању телекомуникационе инфраструктуре на КП 5013/1, 5012/3, 5012/8, 5012/9, 5012/10 КО Неготин, обавештавамо Вас о следећем:

- На предметним парцелама Телеком Србија нема изграђену ТК инфраструктуру. У прилогу дописа шаљемо вам уцртану подземну телекомуникациону инфраструктуру на комплетном подручју, с обзиром да преко доступних алата (Геосрбија) нисмо били у могућности да лоцирамо парцеле 5012/8, 5012/9 и 5012/10.
- Пре почетка извођења радова у близини постојеће ТК инфраструктуре неопходно је прибавити одговарајуће услове и сагласности и извршити идентификацију и обележавање трасе постојећих подземних каблова на терену, у сарадњи са надлежним радницима „Телекома Србија“, како би се утврдио тачан положај и дубина и дефинисали коначни услови заштите ТК објеката.

Контакт особа којој се можете обратити у циљу обавештења и појашњења ових услова је Ненад Дојчиновић, дипл. инж. (тел: 064/654-2122).

У прилогу:


- Скица са уцртаним подземним кабловима.

С поштовањем,

Шеф службе за планирање и изградњу мреже Ниш



Маја Мрдаковић - Тодосијевић, дипл.инж.

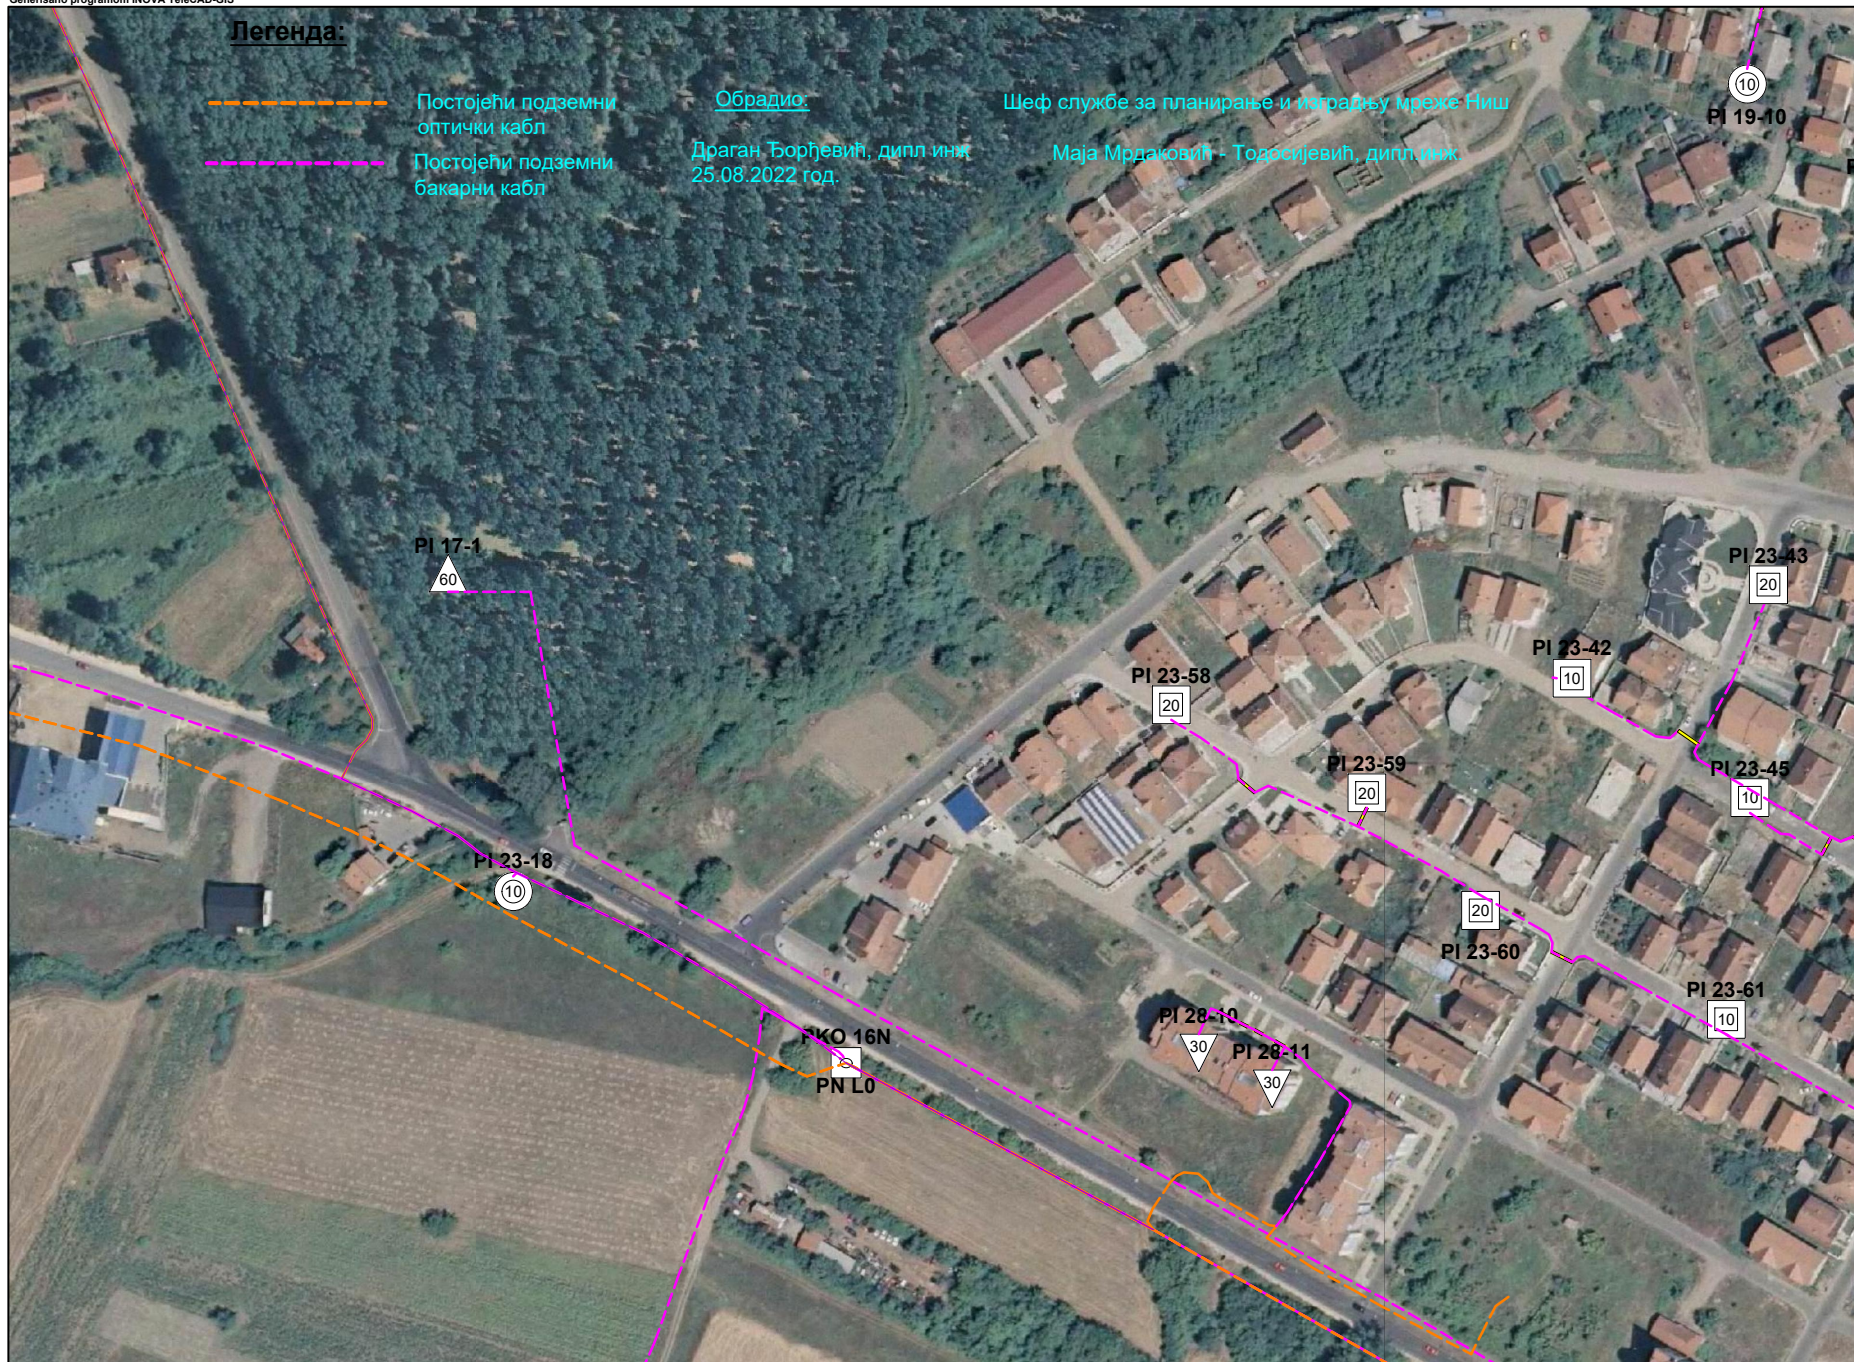

Telekom Srbija

Naziv objekta:

KP 5013/1 i ostale, KO Negotin
Situacija TK mreže

Razmera:

1:2500

List:

1