РЕПУБЛИКА СРБИЈА
ОПШТИНА НЕГОТИН
КО РЕЧКА

ПРЕГЛЕДНИ ПЛАН РАСПОДЕЛЕ КОМАСАЦИОНЕ МАСЕ

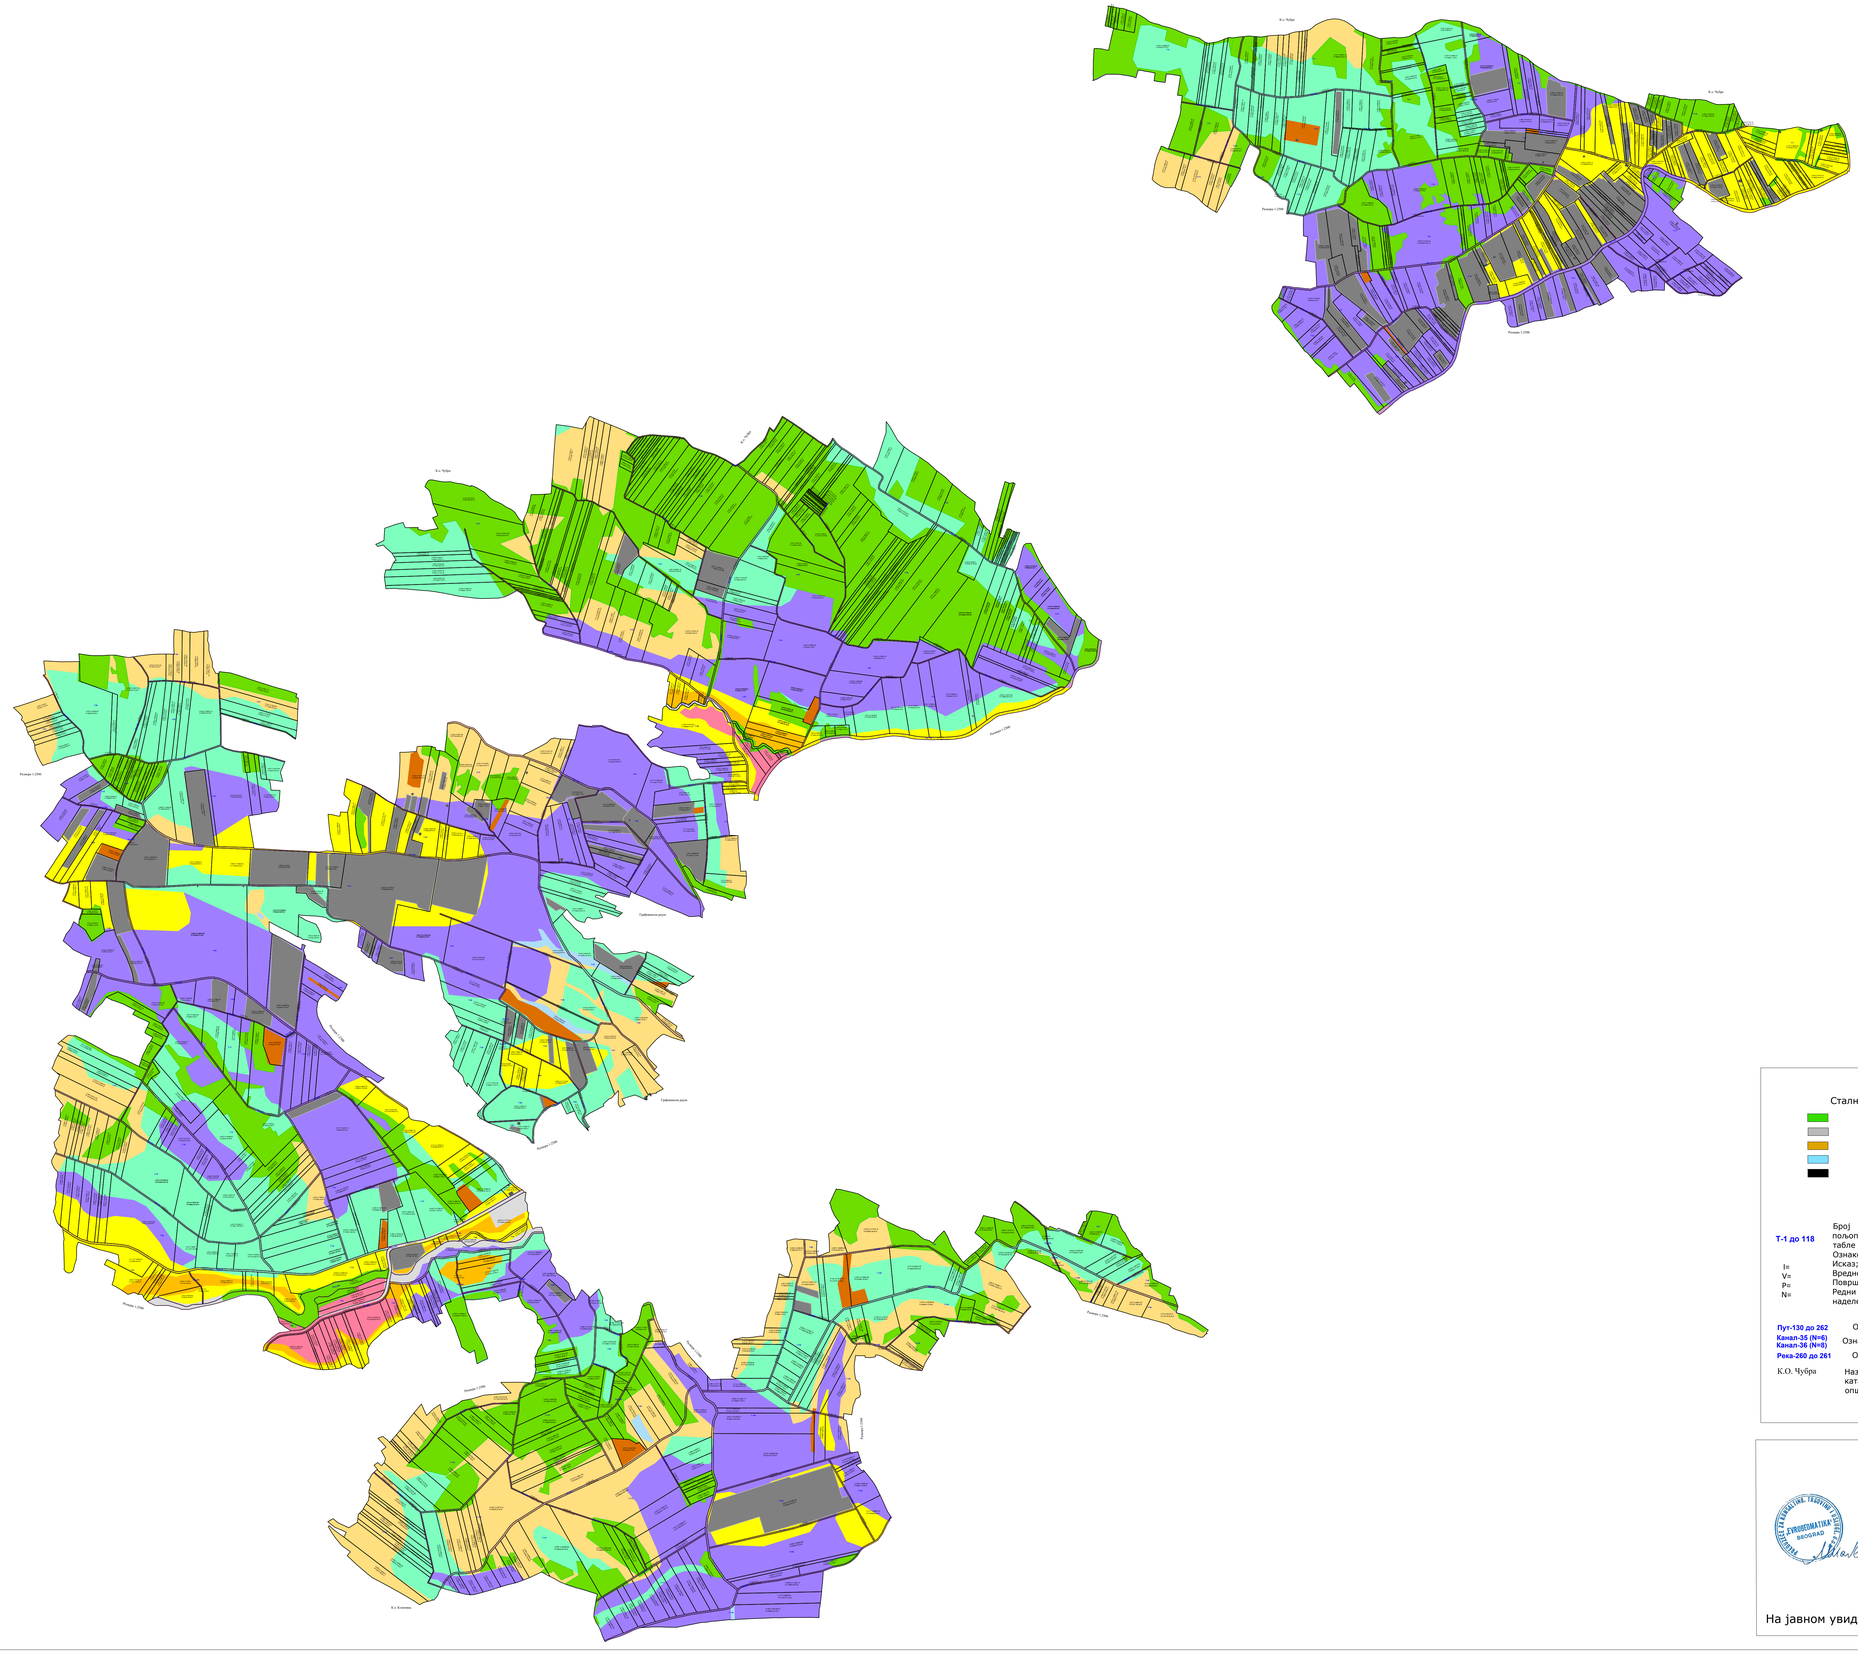

Легенда

Стални засади:

- Шума
- Виноград
- Воћњак
- Река
- Објекти

Границе:

- Граница катастарске општине
- Граница комасационог подручја
- Граница грађевинског рејона
- Граница парцеле
- Граница табле

Ознаке:

- T-1 до 118 — Број пољопривредне табле
- Ознаке парцела:
  - I= Исказ;
  - V= Вредност;
  - P= Површина;
  - N= Редни број наделе.
- Пут-130 до 262 — Ознака пута
- Канал-35 (N=6) Канал-36 (N=8) — Ознака канала
- Река-260 до 261 — Ознака река
- К.О. Чубра — Назив суседне катастарске општине

Процембени разреди:

- 1.процембени разред
- 2.процембени разред
- 3.процембени разред
- 4.процембени разред
- 5.процембени разред
- 6.процембени разред
- 7.процембени разред
- 8.процембени разред
- Неплодно земљиште

Извођач: Еврогеоматика д.о.о Београд

На јавном увиду: Од _____. до _____. године