


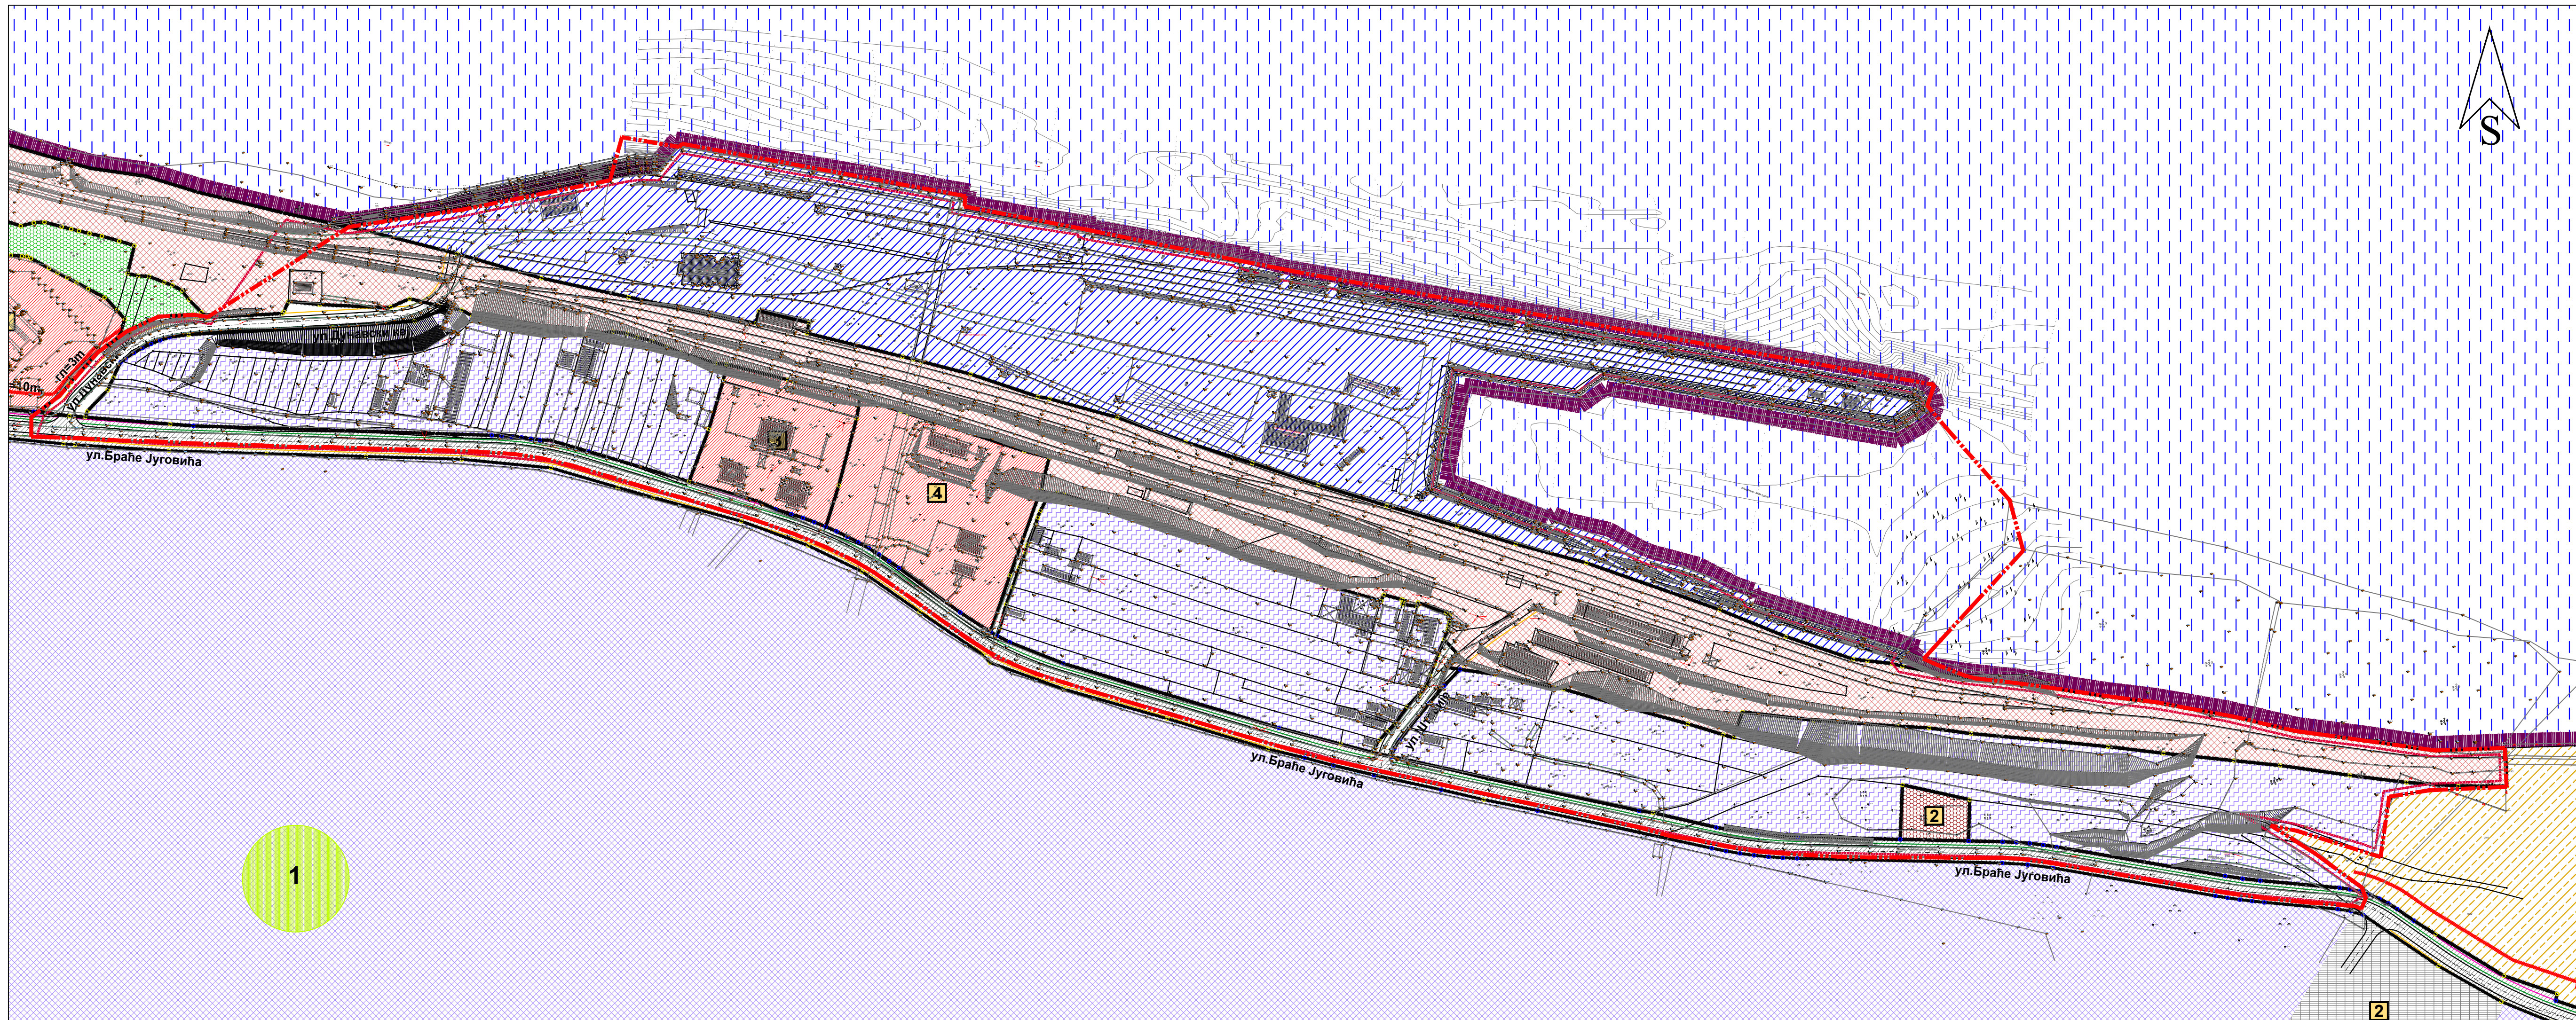

ГРАЂЕВИНСКО ЗЕМЉИШТЕ

ГРАЂЕВИНСКО ЗЕМЉИШТЕ ЈАВНИХ НАМЕНА

ЈАВНИ ОБЈЕКТИ

- 1 Државни и општински органи (канцеларија месне заједнице, амбуланта, дом културе "Вук Караџић", библиотека)
- 2 Основно образовање (основна школа "Павле Илић Вељко")
- 3 Управа царина - царинарница Кладово (царинска испостава Прахово)
- 4 Лучка капетанија
- лука "Прахово"

КОМУНАЛНЕ ПОВРШИНЕ И ОБЈЕКТИ

- 1 Гробље
- 2 Постројење за пречишћавање отпадних вода
- 3 Комунална зона

СПОРТ И РЕКРЕАЦИЈА

- Спортско рекреативни центар
- Спорт и рекреација

ЈАВНО ЗЕЛЕНИЛО

- Зелене површине
- Заштитне зелене површине
- Парк шума
- Зона приобаља

САОБРАЋАЈНА ИНФРАСТРУКТУРА

- Државни пут IIБ реда бр. 400 (Р 254)
- Населјске улице
- Потенцијални коридор за изградњу планиране саобраћајнице, чија ће се траса коначно дефинисати у обавезном Плану детаљне регулације
- Колско пешачке комуникације
- Паркинг простор
- Железничка пруга (Ниш) Црвени крст - Зајечар - Прахово пристаниште у центру села у близини Дома културе
- Резервисан коридор за железничко земљиште
- Постојећи надвожњак - прелаз преко пруге
- Планирани надвожњак - прелаз преко пруге
- Планирани подвожњак - прелаз испод пруге

ГРАЂЕВИНСКО ЗЕМЉИШТЕ ОСТАЛИХ НАМЕНА

- Породично становање
- Вишепородично становање - стамбено насеље "Колонија"
- Верски објекат - православни храм Вазнесења Господњег
- Производно привредна делатност
- Комерцијална делатност
- Сервисна зона (производно занатство)
- Лучки и складишни капацитети
- Складиште нафтних деривата
- Паркинг простор
- Водозахват техничке воде
- Трафостаница 110кV
- Постојећи далеководи 110кV
- Заштитна зона далекоиода 110кV
- Индустријски колосек

ВОДНО ЗЕМЉИШТЕ

- река Дунав

ПОЉОПРИВРЕДНО ЗЕМЉИШТЕ

- Пољопривредно земљиште

ШУМСКО ЗЕМЉИШТЕ

- Шумско земљиште

КУЛТУРНА ДОБРА

СПОМЕНИЦИ КУЛТУРЕ

- 1 Црква Вазнесење Господње
- 2 Споменик палим борцима 1912-1918, у оградном зиду са источне стране цркве
- 3 Споменик палим борцима 1941-1945, у центру села у близини Дома културе
- 4 Спомен плоча на Дому културе, палим борцима 1941-1945
- 5 Кућа Јеремић Драгише, ул. Хајдук Вељкова бр. 13
- 1 Археолошко налазиште - "Прахово - фабрика вишеслојни локалитет"

ИЗВОД ИЗ ПЛАНА ГЕНЕРАЛНЕ РЕГУЛАЦИЈЕ ЗА НАСЕЉЕ ПРАХОВО ПЛАНИРАНА НАМЕНА ПОВРШИНА СА ГРАНИЦОМ ОБУХВАТА ПЛАНА ДЕТАЉНЕ РЕГУЛАЦИЈЕ ЗА ЛУКУ "ПРАХОВО"

ЛЕГЕНДА

- Граница обухвата плана генералне регулације
- Граница обухвата плана детаљне регулације за луку "Прахово"
- Граница грађевинског подручја
- Регулациона линија
- Грађевинска линија
- Нове мејне тачке које дефинишу регулациону линију

15000. Шабац, Браће Недећа 1 Тел. 015/355-588 факс 015/349-654	
КОНСАЛТИНГ ПЛАНИРАЊЕ ПРОЈЕКТОВАЊЕ ИЗГРАДЊА	
Милена Срећковић, дип. инж. грађ. арх. Истопина 200/0314/03	
Стручна обрада: Милена Срећковић, дип. инж. тех. арх. Ивана Петров, дип. инж. арх. Данијел Гавриловић, дип. инж. арх. Милена Поповић, дип. инж. арх. Радмила Поповић, дип. инж. арх. Бранко Секулић, дип. инж. грађ. Ненад Марковић, дип. инж. саоп. Снежана Ангелов Митовски, дип. инж. арх.	
ПЛАН ДЕТАЉНЕ РЕГУЛАЦИЈЕ ЗА ЛУКУ ПРАХОВО	
Датум: 20. 03. 2019. год.	
Директор: Милена Срећковић, дип. инж. грађ. арх.	
документација: ПЛАН ДЕТАЉНЕ РЕГУЛАЦИЈЕ	
датум: 20. 03. 2019. год.	
размера: 1:2000	
книга: 01	
листа: 01	
цртеж бр: 01	