
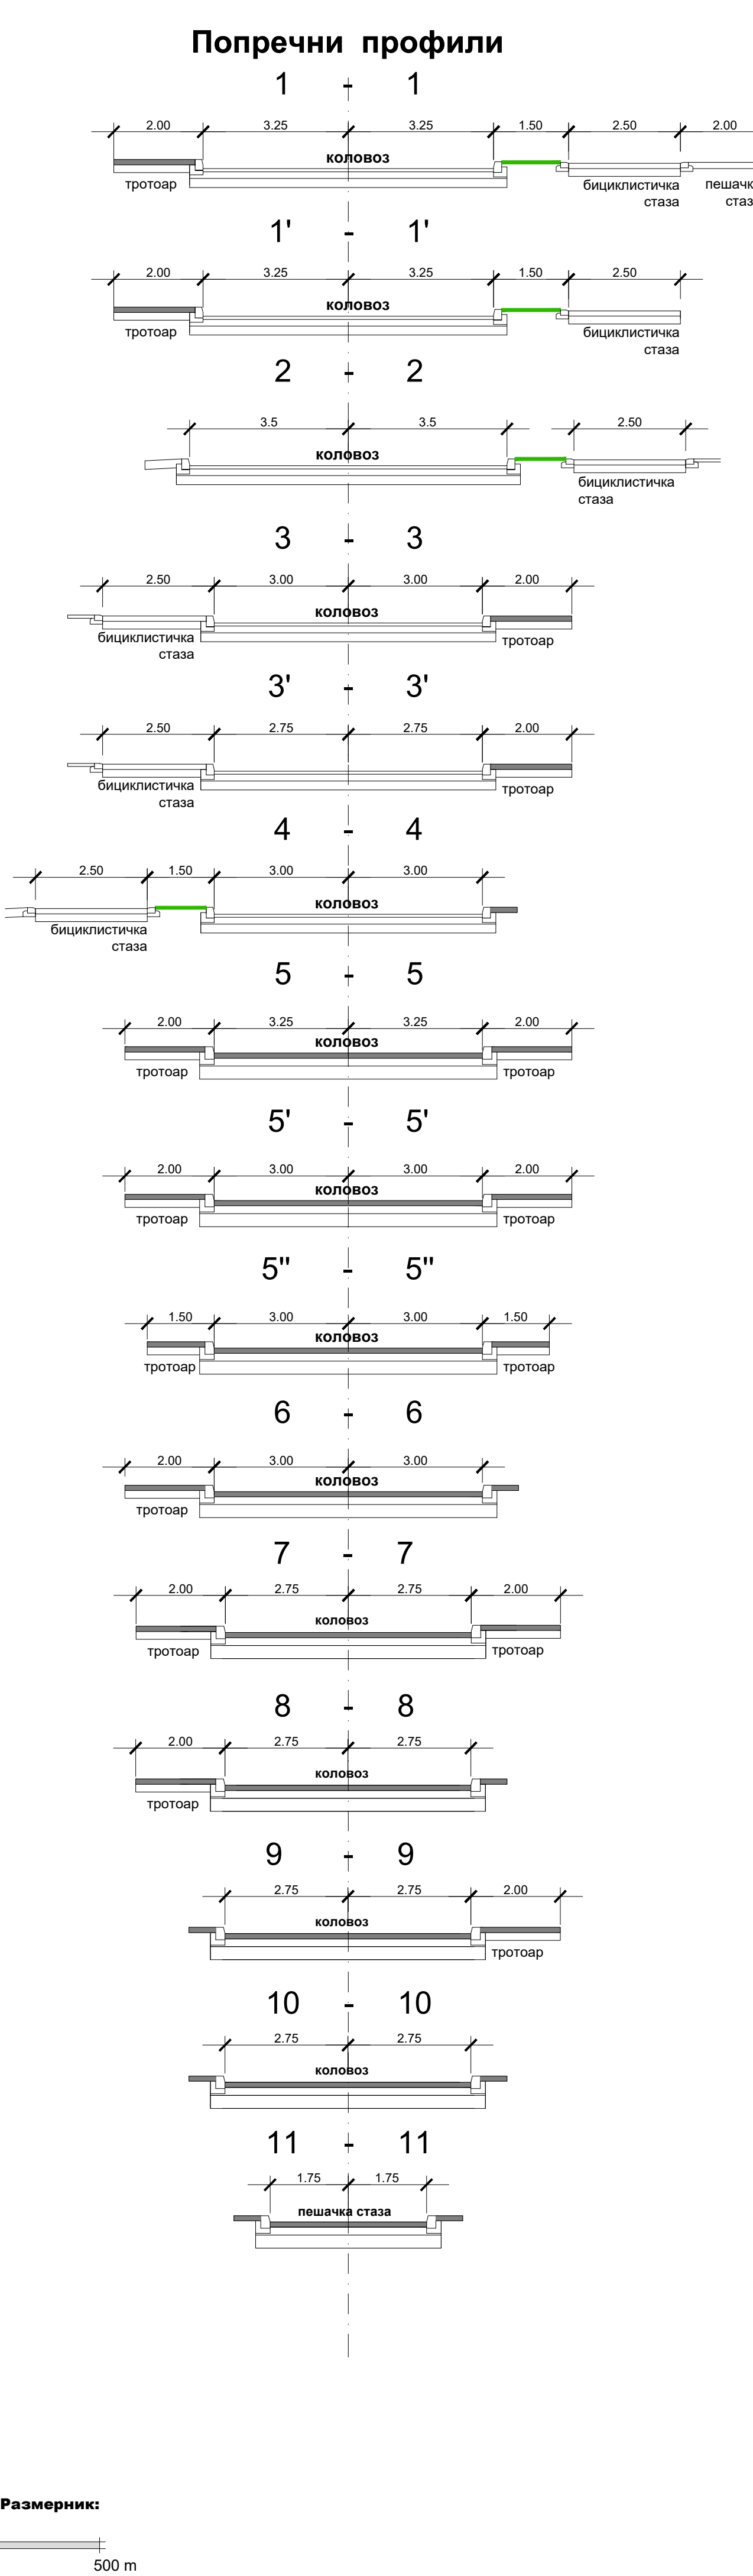


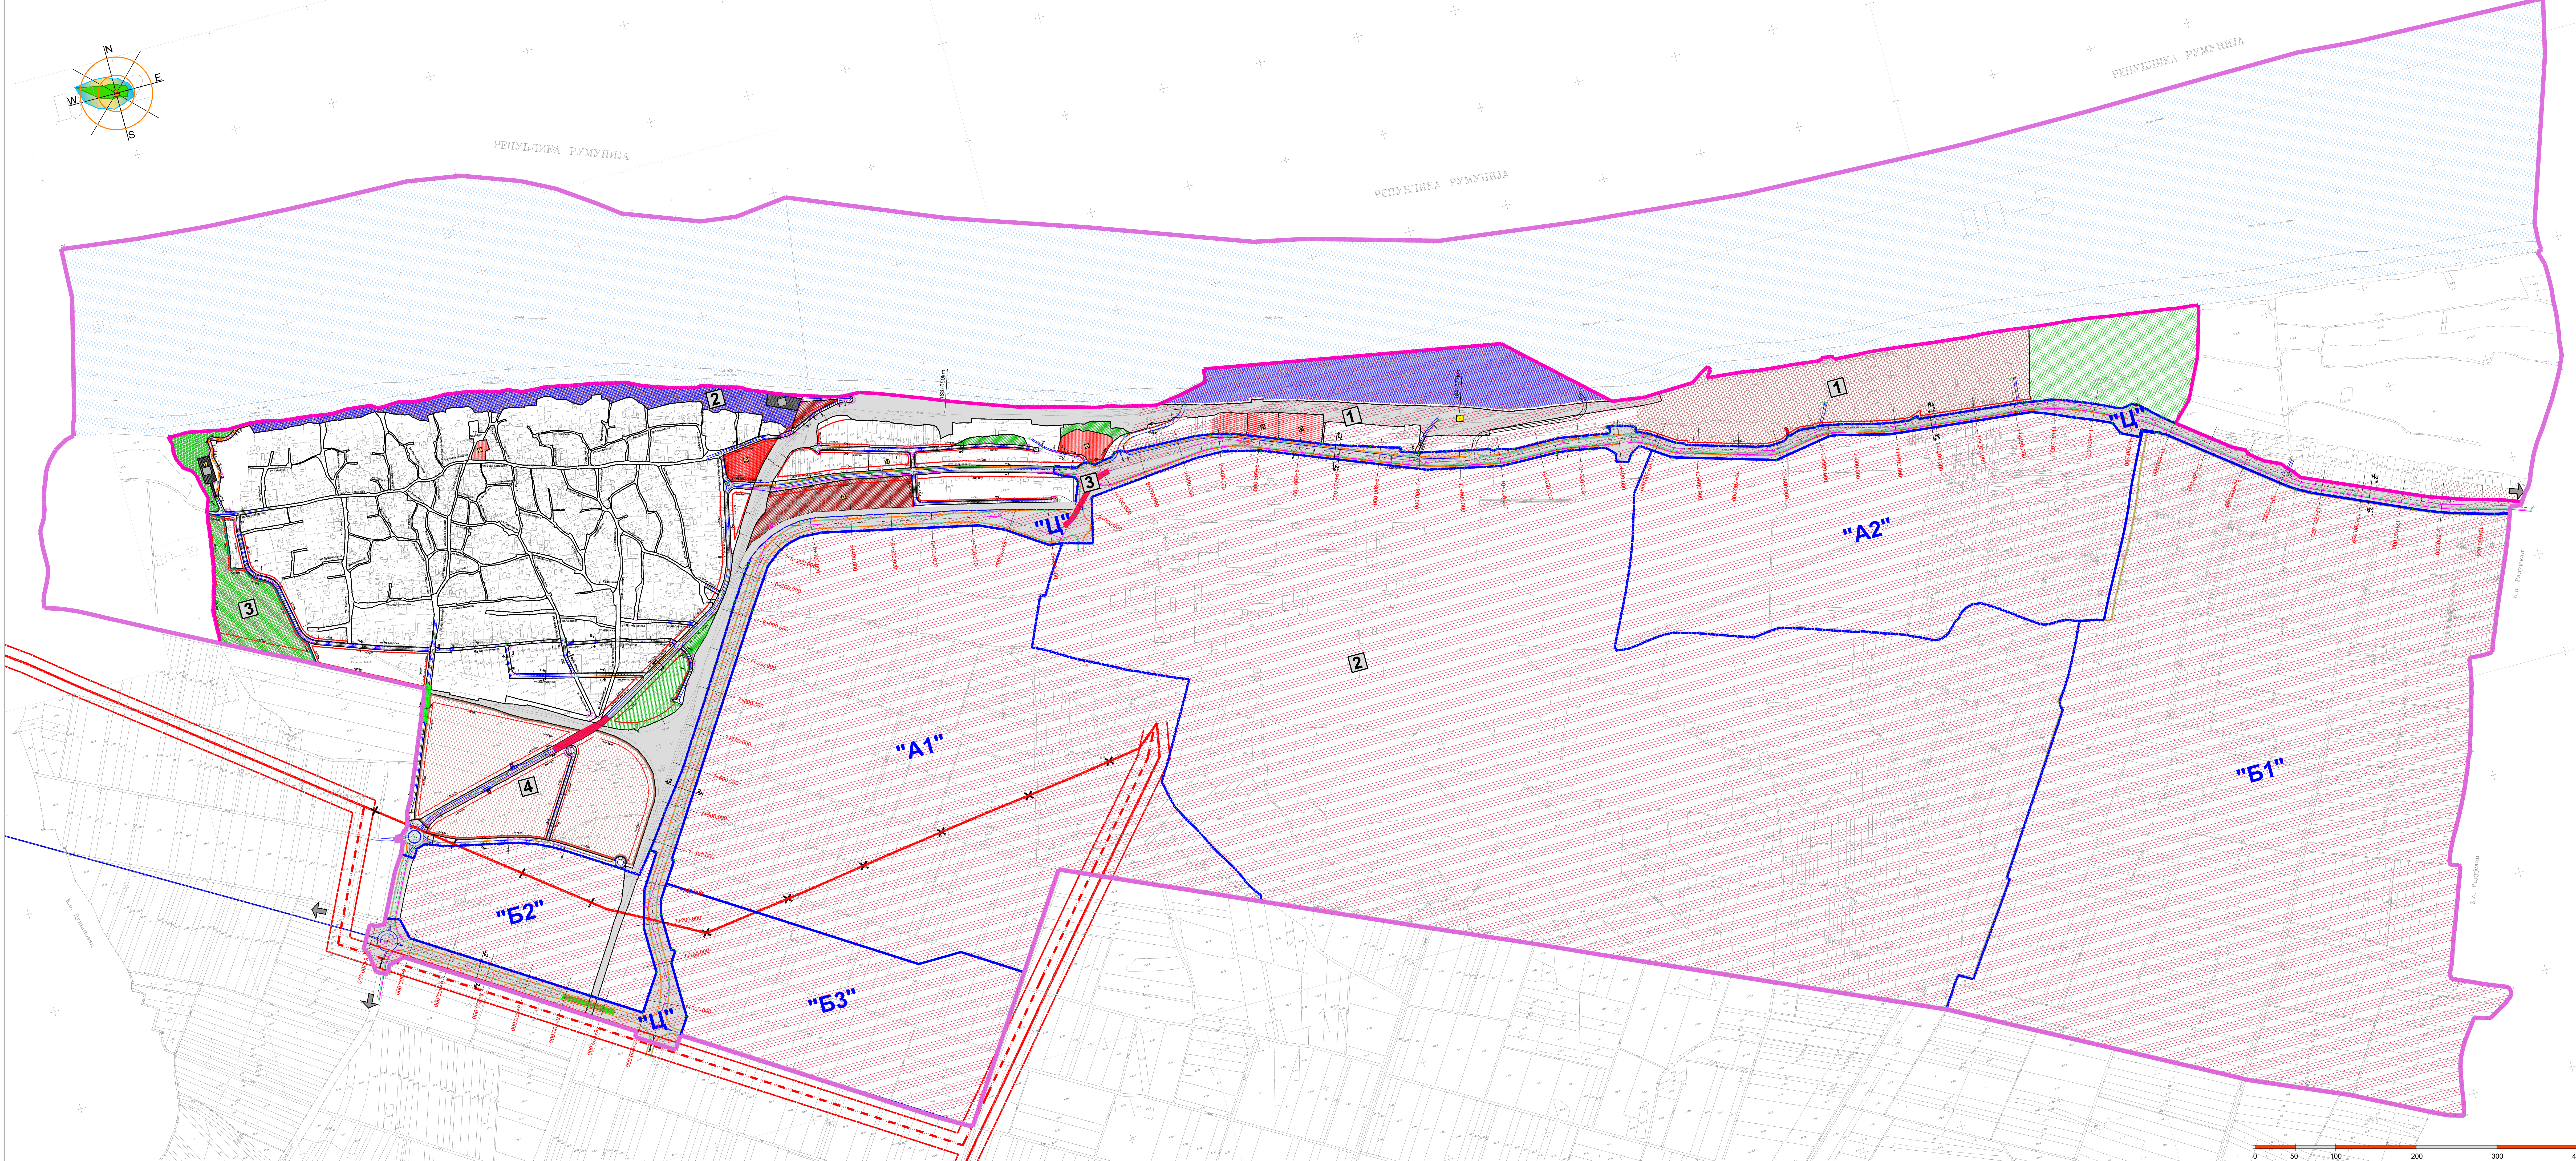

ЛЕГЕНДА

Граница обухвата плана генералне регулације
Граница обухвата измене и допуне плана генералне регулације
Граница грађевинског подручја

ГРАЂЕВИНСКО ЗЕМЉИШТЕ
ГРАЂЕВИНСКО ЗЕМЉИШТЕ ЈАВНИХ НАМЕНА

ЈАВНИ ОБЈЕКТИ

1 Државни и општински органи (канцеларија месне заједнице, амбуланта, дом културе "Вук Караџић", библиотека)
2 Основно образовање (основна школа "Павле Илић Вељко")
3 Управа црнина - црнарица Кладово (црнарица испостава Прахово)
4 Лука капетанија
Лука Прахово

КОМУНАЛНЕ ПОВРШИНЕ И ОБЈЕКТИ

1 Гробље
2 Постројење за пречишћавање отпадних вода
3 Комунална зона

СПОРТ И РЕКРЕАЦИЈА

Спорто рекреативни центар
Спорт и рекреација

ЈАВНО ЗЕЛЕНИЛО

Зелене површине
Заштитне зелене површине
Парк шума
Зона приобаља

САОБРАЋАЈНА ИНФРАСТРУКТУРА

Друмски саобраћај

Државни пут IIБ реда бр. 400 (Р 254)
Ивица коловоза
Оса улице
Осовинске тачке
Осовинске тачке државног пута
Темене тачке
Темене тачке државног пута
Постојеће детаљне тачке
Нове детаљне тачке регулације државног пута
Елементи нивелациони
Пешачка стаза
Грађевинска линија
Регулациона линија
Паркинг за путничка возила
Аутобуско стајалиште
Постојећи надвожњак - прелаз преко железничке пруге
Планирани надвожњак - прелаз преко железничке пруге

Железнички саобраћај

Железничка пруга (Ниш) - Црвени Крст - Зајечар - Прахово
присталиште
Индустријски колосек
Железничка станица
Планирани подвожњак
Железничко земљиште

ВОДНО ЗЕМЉИШТЕ

река Дунав

ЕЛЕКТРОЕНЕРГЕТИКА

Постојећа ТС 110/10кV "ИХП Прахово"
Постојећи далеководи 110кV
Планирани далеководи 110кV - измештени део трасе
Постојећи далеководи 110кV - део трасе која се измешта
Заштитна зона далеководи 110кV

СПРОВОЂЕЊЕ ПЛАНА

Подручја за обавезну израду урбанистичког плана

1 Лука "Прахово" са складишним капацитетима
2 Индустриски комплекс у Прахову
3 Инфраструктурни коридор државног пута

Подручја за обавезну израду урбанистичког пројекта

1 НИС-складиште нафтних деривата
2 Зона приобаља
3 "Спортско - рекреативни центар"
4 "Сервиси"

ОПШТИНА НЕГОТИН

ИЗМЕНЕ И ДОПУНЕ ПЛАНА ГЕНЕРАЛНЕ РЕГУЛАЦИЈЕ ЗА НАСЕЉЕ ПРАХОВО

САОБРАЋАЈНО РЕШЕЊЕ СА РЕГУЛАЦИОНИМ ЛИНИЈАМА УЛИЦА И ПОВРШИНА ЈАВНЕ НАМЕНЕ, НИВЕЛАЦИОНИ ПЛАН И УРБАНИСТИЧКА РЕГУЛАЦИЈА СА ГРАЂЕВИНСКИМ ЛИНИЈАМА
Р 1:2500

15000 Напош, Београд, Неготин 1
Тел. 015/355-588
Факс 015/349-454

ПРОЈЕКТОРАНИ
ПРОЈЕКТОРАНИ
ПРОЈЕКТОРАНИ

ОПШТИНА НЕГОТИН

ИЗМЕНЕ И ДОПУНЕ ПЛАНА ГЕНЕРАЛНЕ РЕГУЛАЦИЈЕ ЗА НАСЕЉЕ ПРАХОВО

САОБРАЋАЈНО РЕШЕЊЕ СА РЕГУЛАЦИОНИМ ЛИНИЈАМА УЛИЦА И ПОВРШИНА ЈАВНЕ НАМЕНЕ, НИВЕЛАЦИОНИ ПЛАН И УРБАНИСТИЧКА РЕГУЛАЦИЈА СА ГРАЂЕВИНСКИМ ЛИНИЈАМА

Масштаб: 1:2500