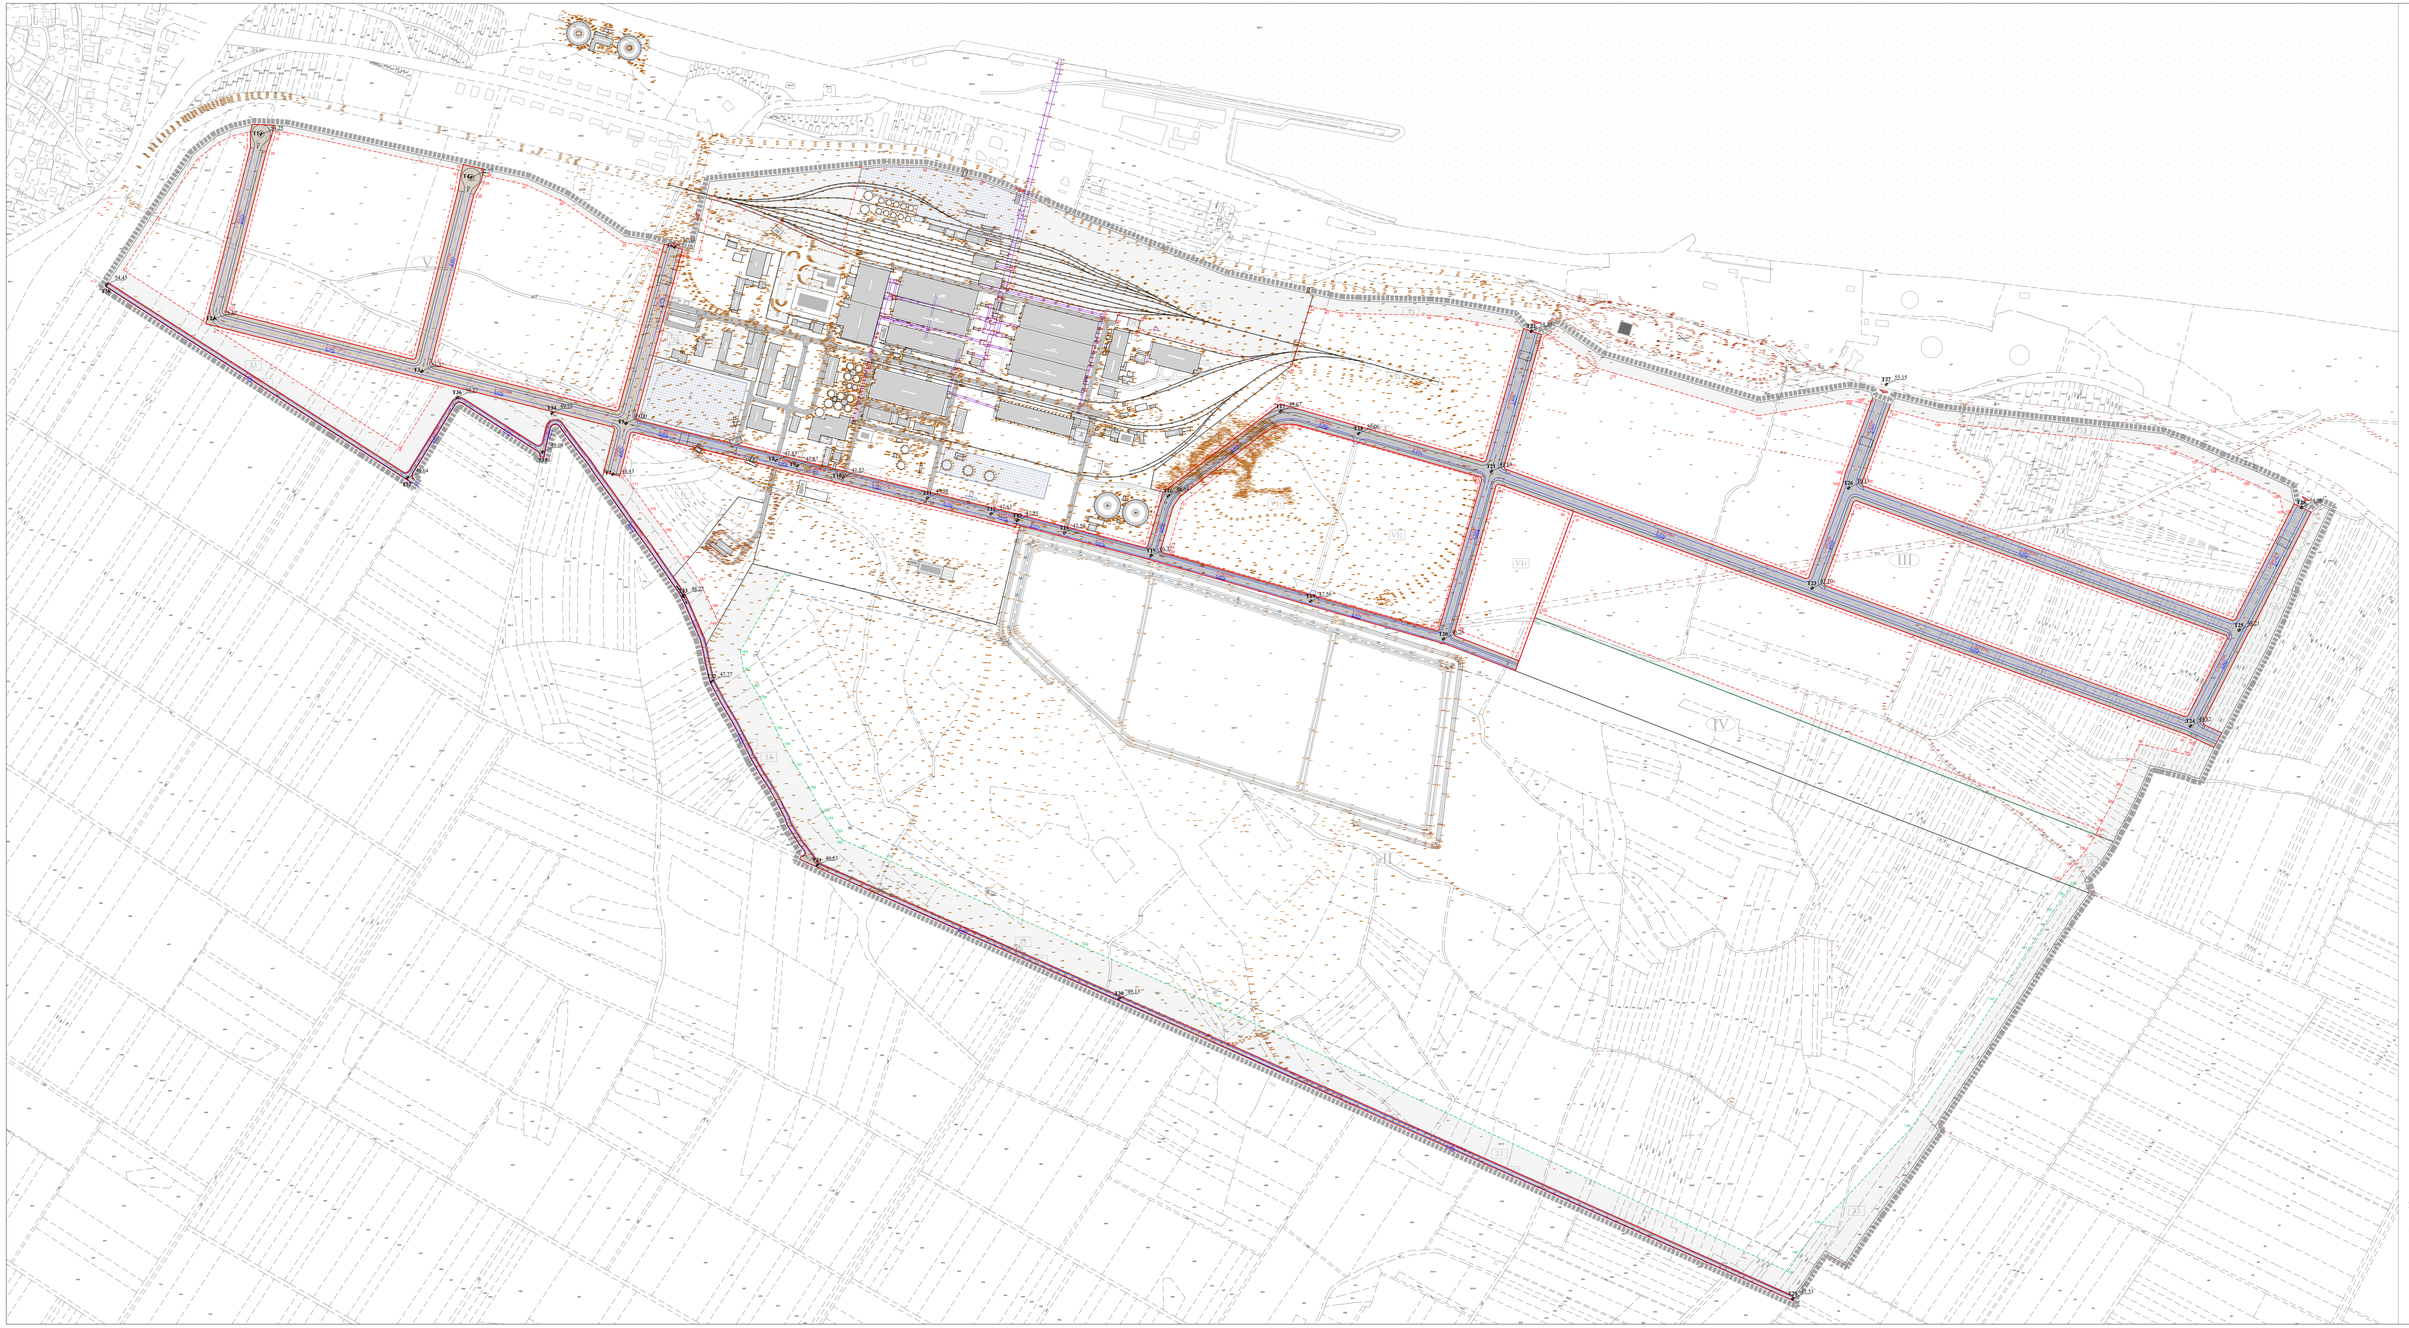

ПЛАН РЕГУЛАЦИЈЕ И НИВЕЛАЦИЈЕ
Р 1:2000

ПОПИС ТЕМЕЉА			
1	7.5	1.5	1.5
2	7.5	1.5	1.5
3	7.5	1.5	1.5
4	7.5	1.5	1.5