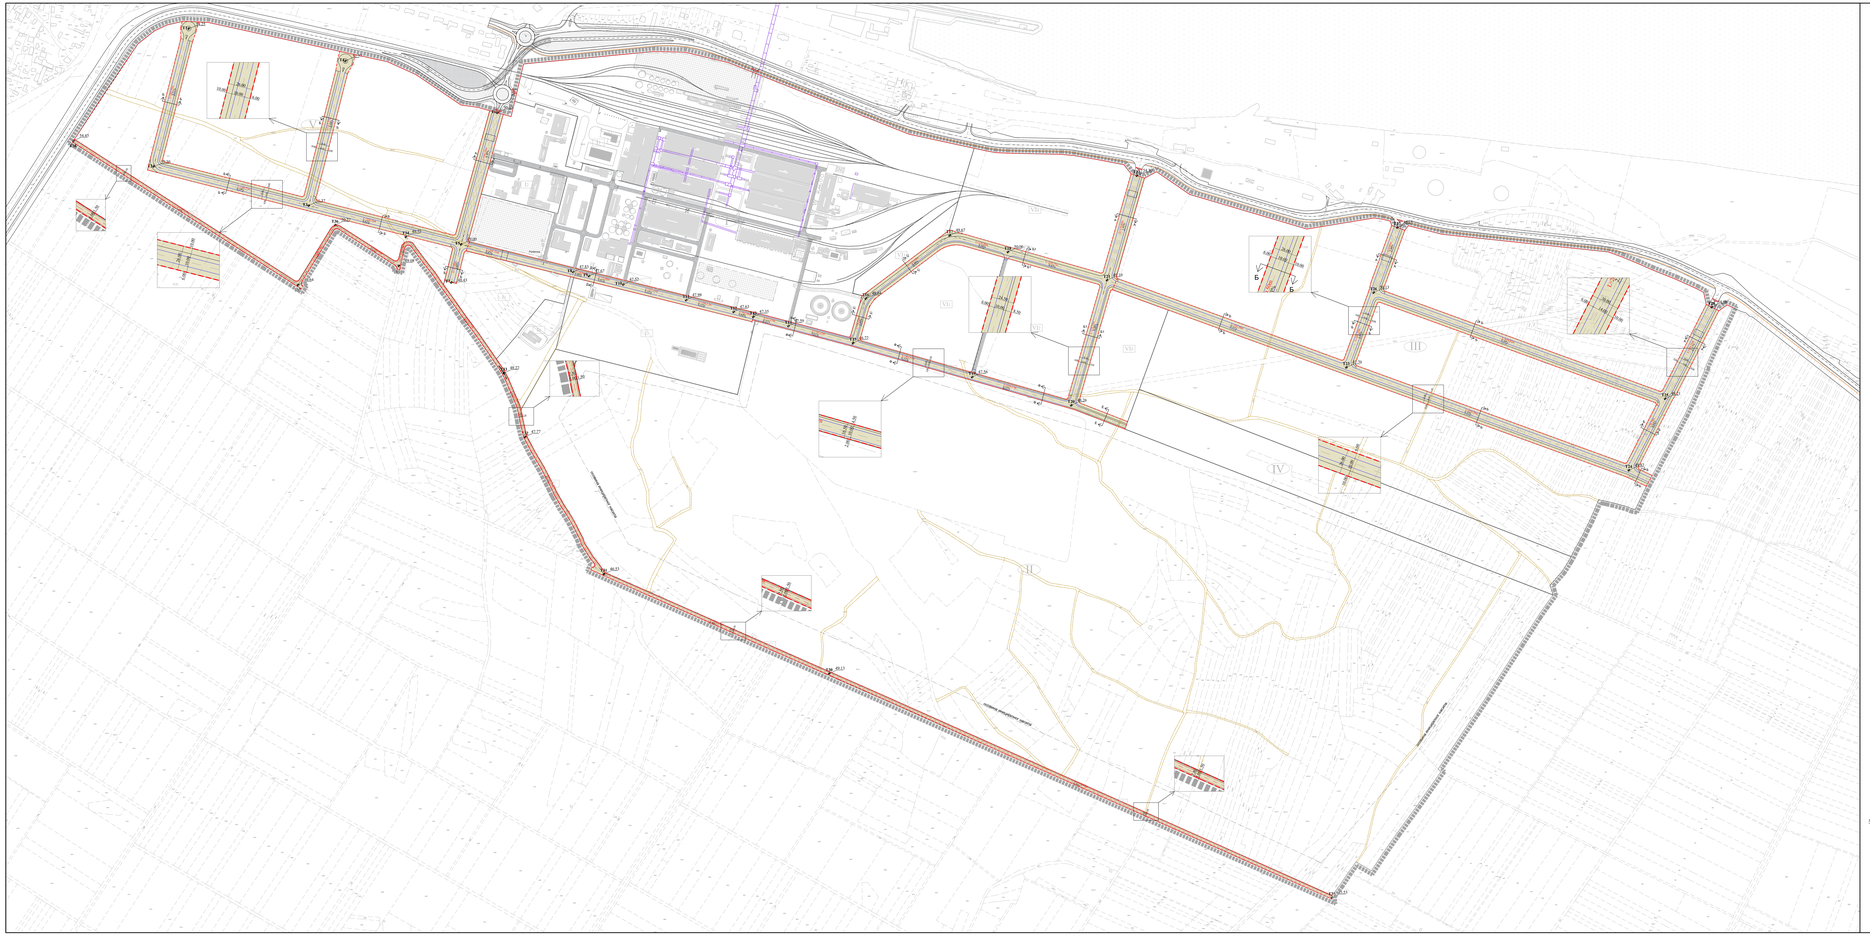

ПОПРЕЧНИ ПРЕСЕЦИ С ОСОВРАЋАЊИМА

ПРЕСЕК А-А

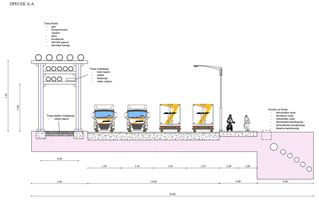

ПРЕСЕК Д-Д

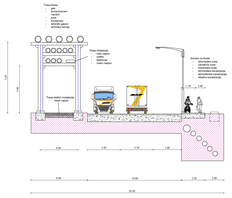

ПРЕСЕК Б-Б

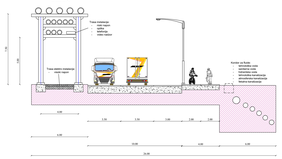

ПРЕСЕК Е-Е

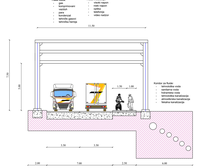

ПРЕСЕК Б1-Б1

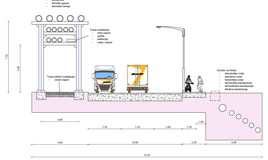

ПРЕСЕК Ф-Ф

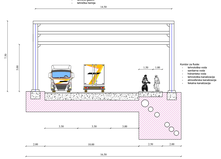

ПРЕСЕК Ц-Ц

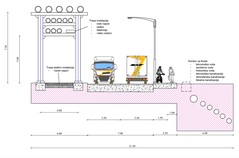

ПРЕСЕК Г-Г

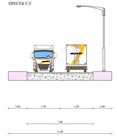

КООРДИНАТИ ТЕМЕНА СТАЗА		
ПРЕСЕК СТАЗЕ	Y	X


ЛЕГЕНДА:

ДО ПО.ПЛ.:

Граница обухвата плана, катастарске парцеле
Грађевинска парцела - катастарска парцела - постојећа
ком. - парц. - катастар - грађевинска парцела - планирана

ЈАВНА ПОВРШИНА

Саобраћајна инфраструктура

Коридор саобраћајне инфраструктуре
Постојећи саобраћајни коридор
Планирани саобраћајни коридор
Коридор пешачког саобраћаја
Постојећи пешачки коридор
Планирани пешачки коридор
Постојећи саобраћајни прикључак
Планирани саобраћајни прикључак
Ивица коловоза
Ивица пешачке стазе
Ивица тротоара
Ивица паркинга
Ивица зелене површине
Ивица ограђене површине
